



PRINCIPEDetails NIEUWBOUW K-VISION CLASSIC

SCHAAL: 1:5

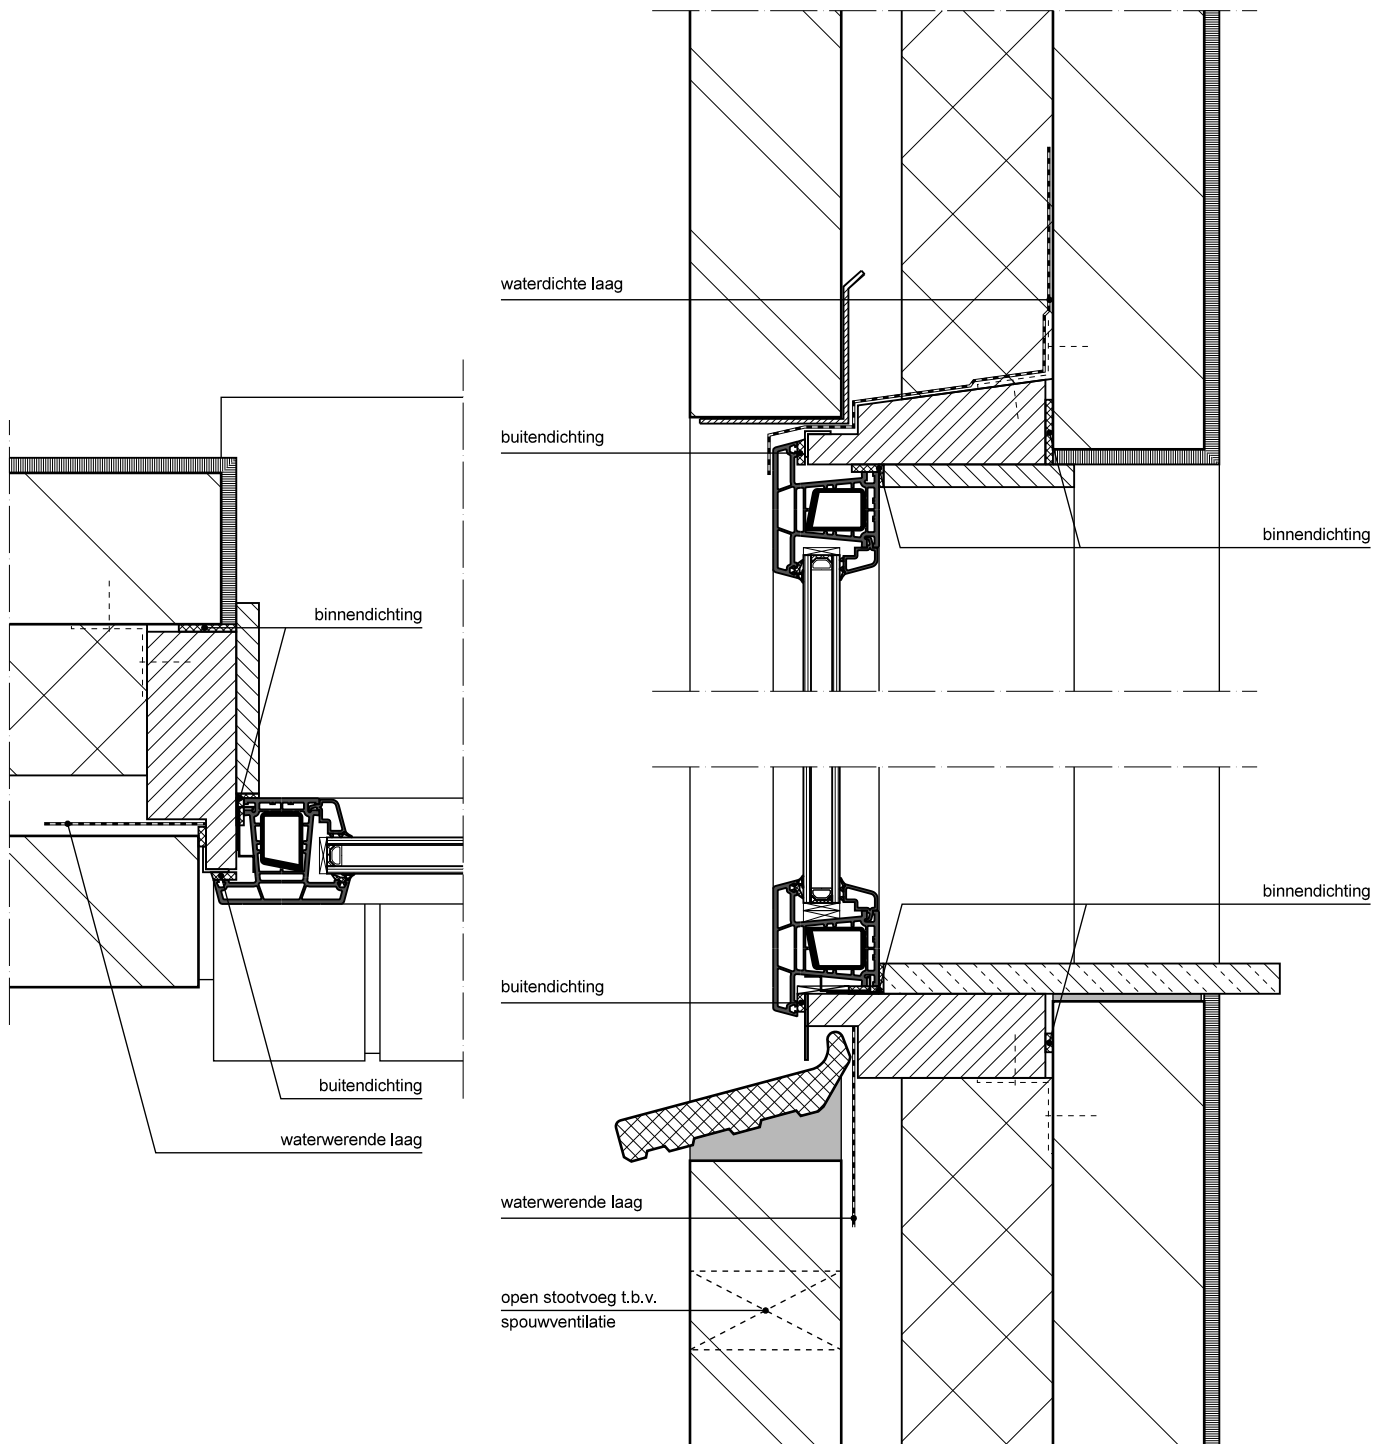


PRINCIPEDetails RENOVATIE K-VISION CLASSIC

SCHAAL: 1:5

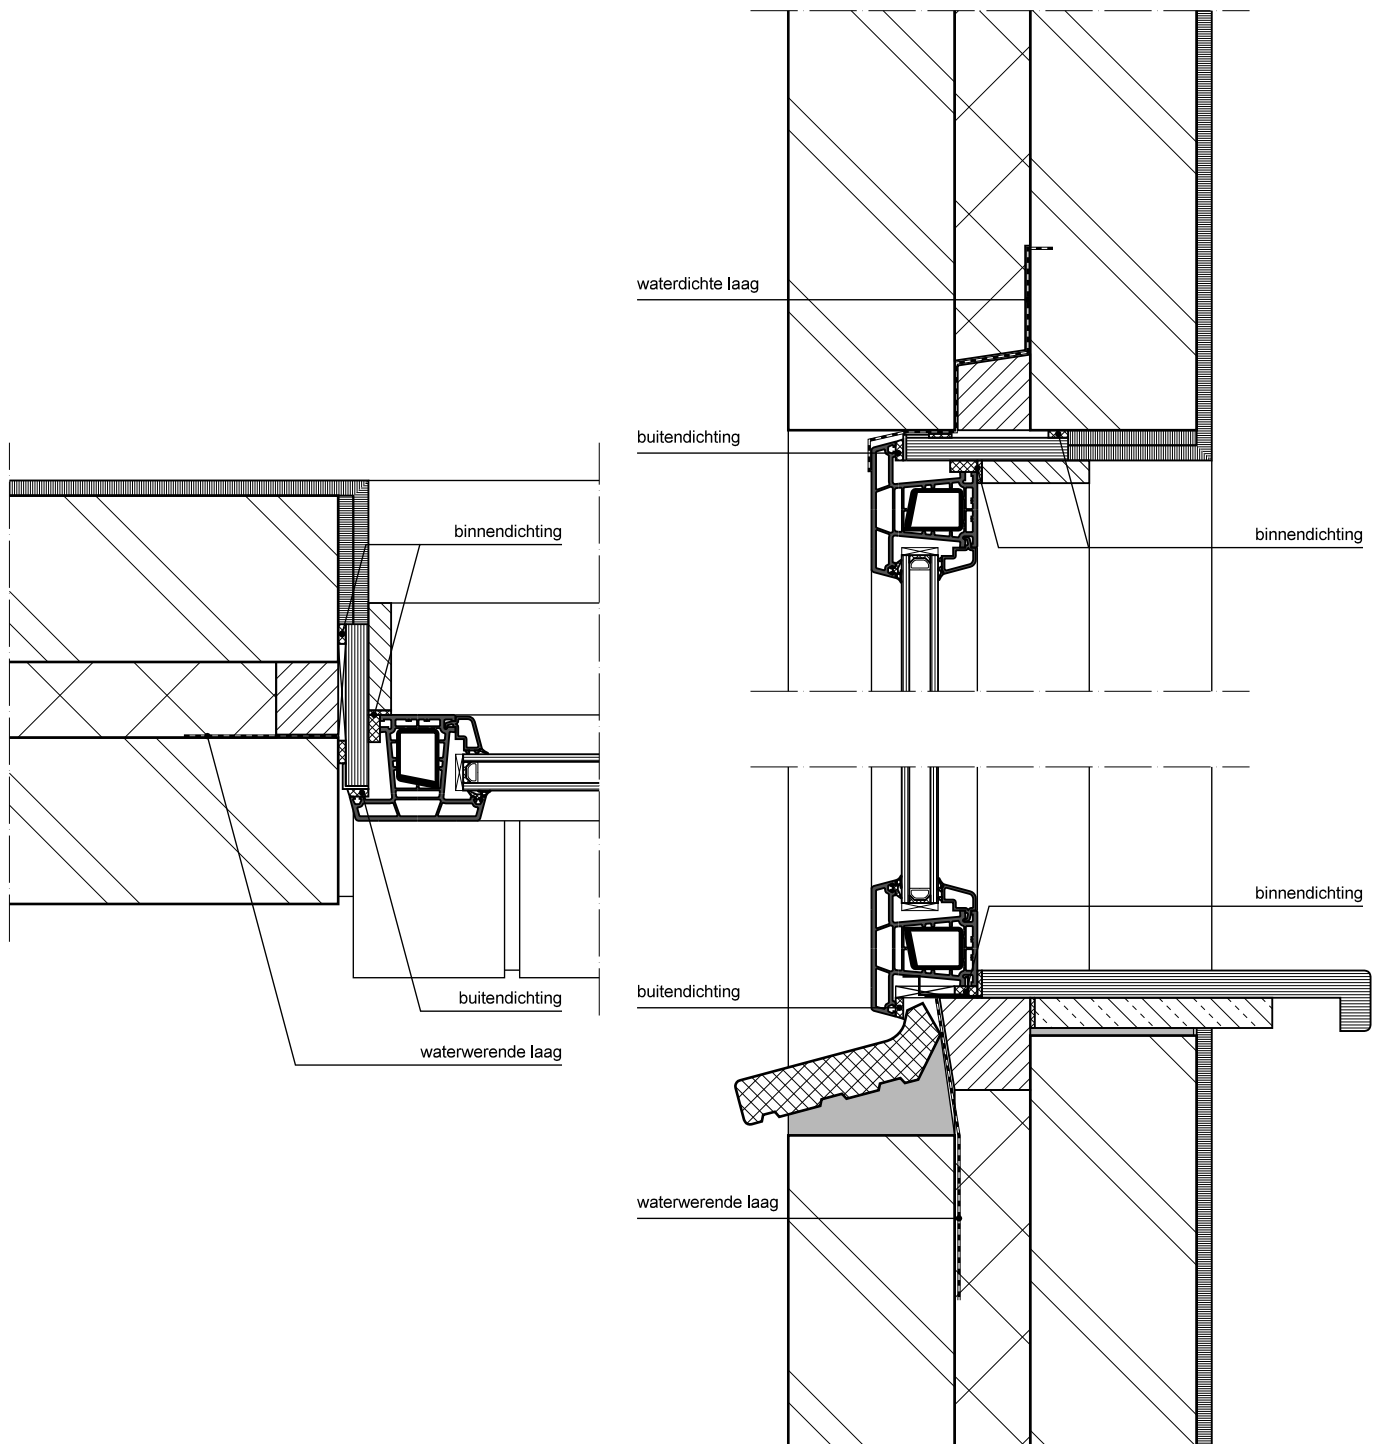


PRINCIPEDetails NIEUWBOUW K-VISION STEP


SCHAAL: 1:5

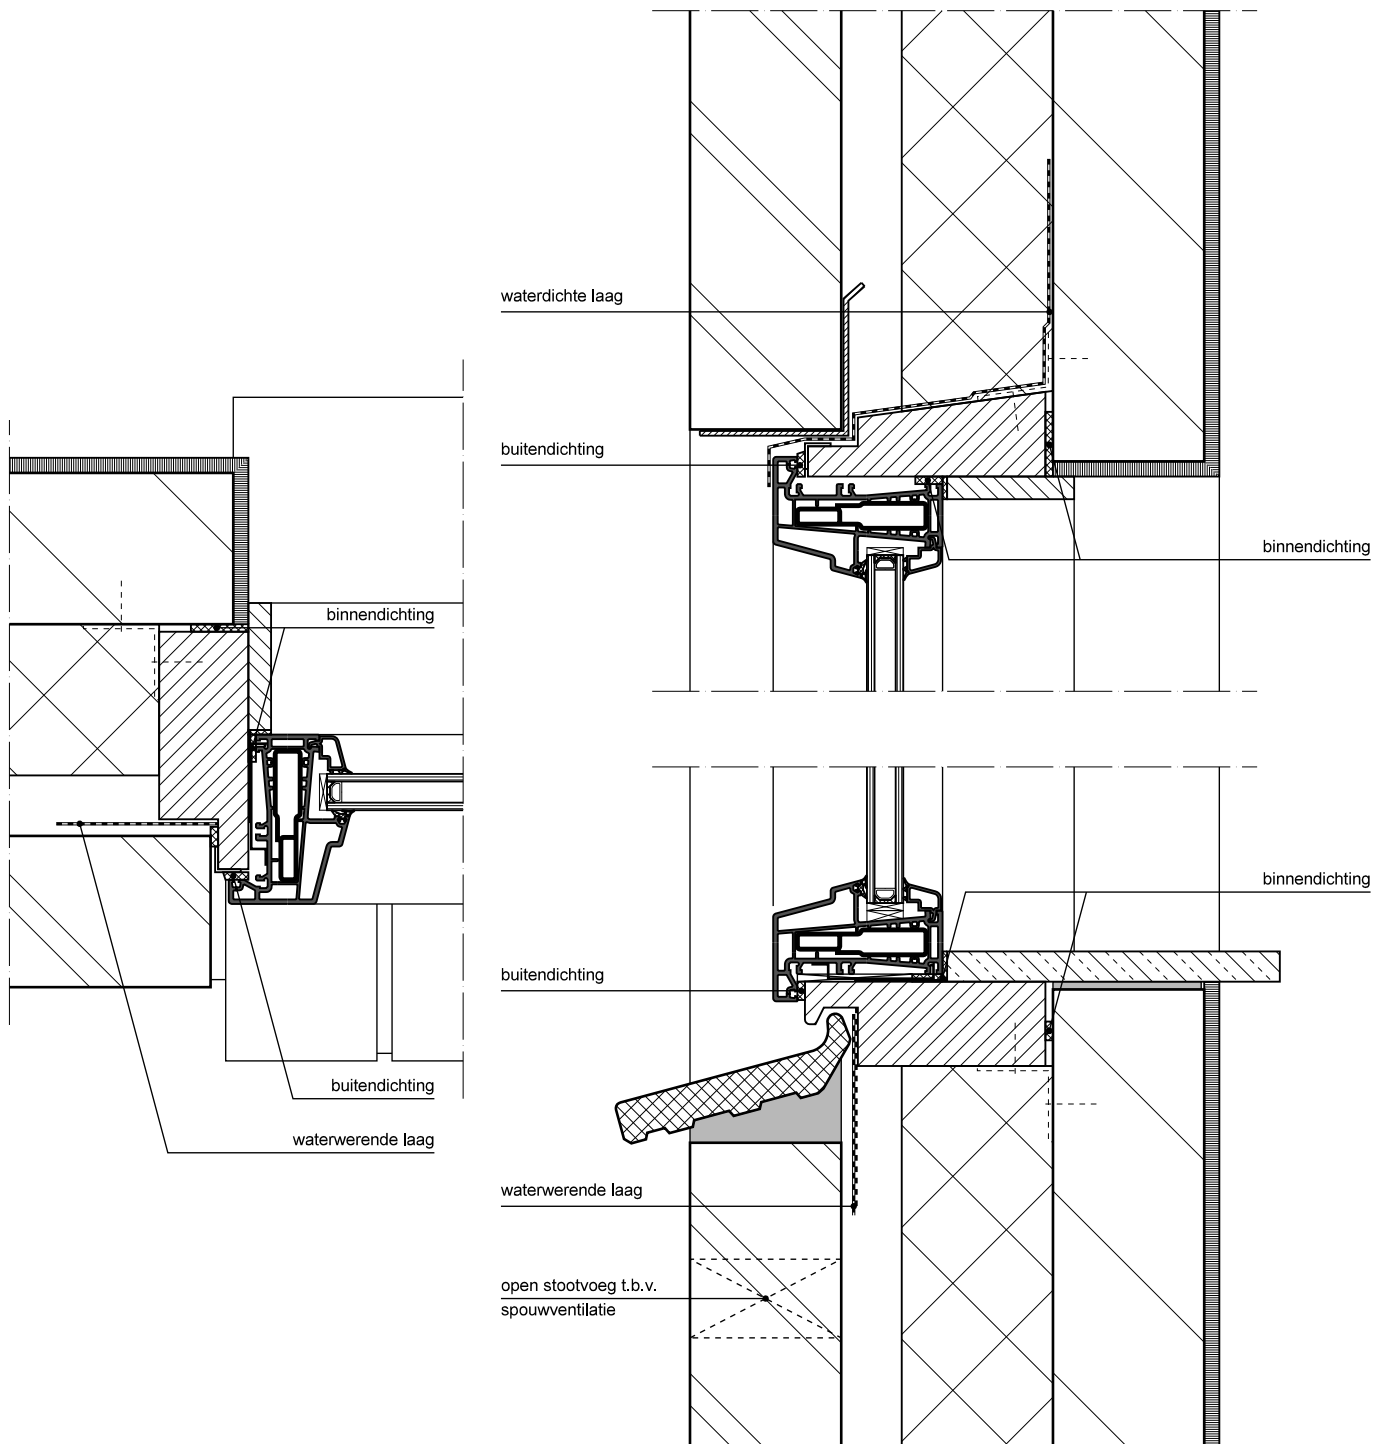

PRINCIPEDetails RENOVATIE K-VISION STEP


SCHAAL: 1:5

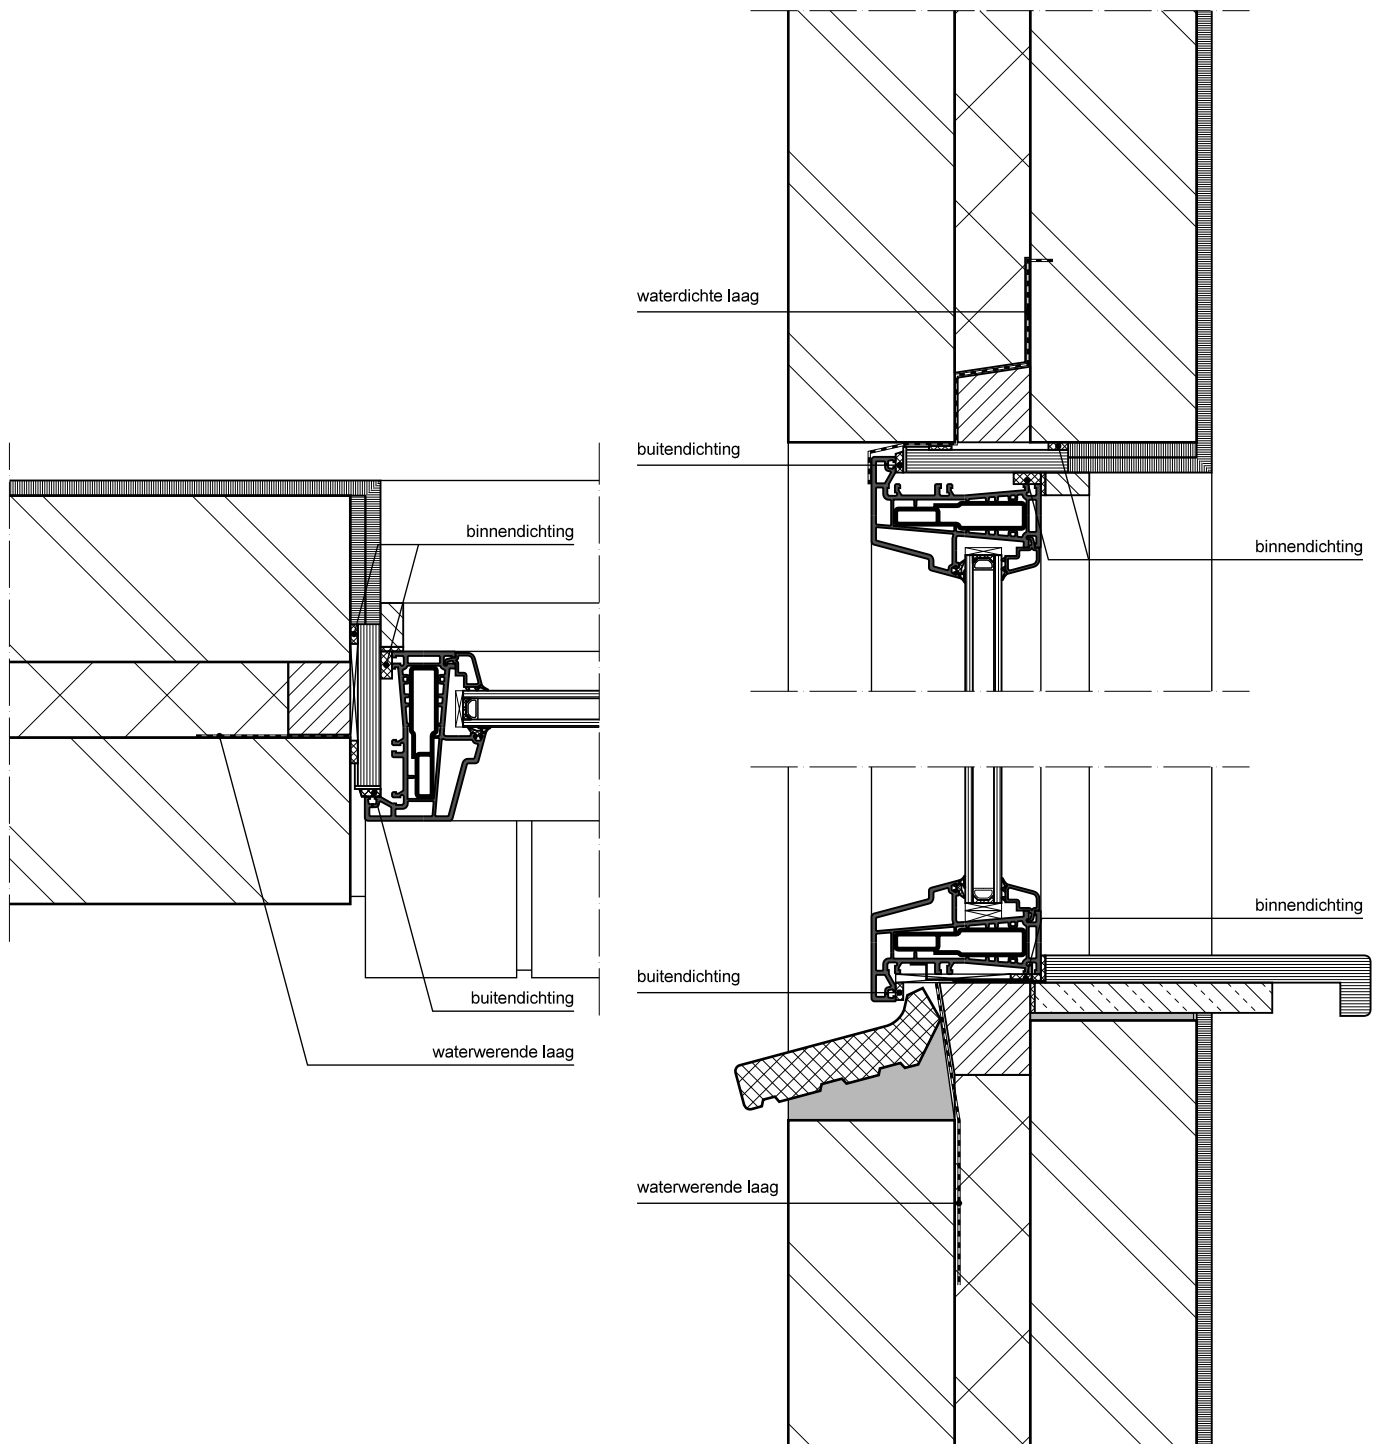

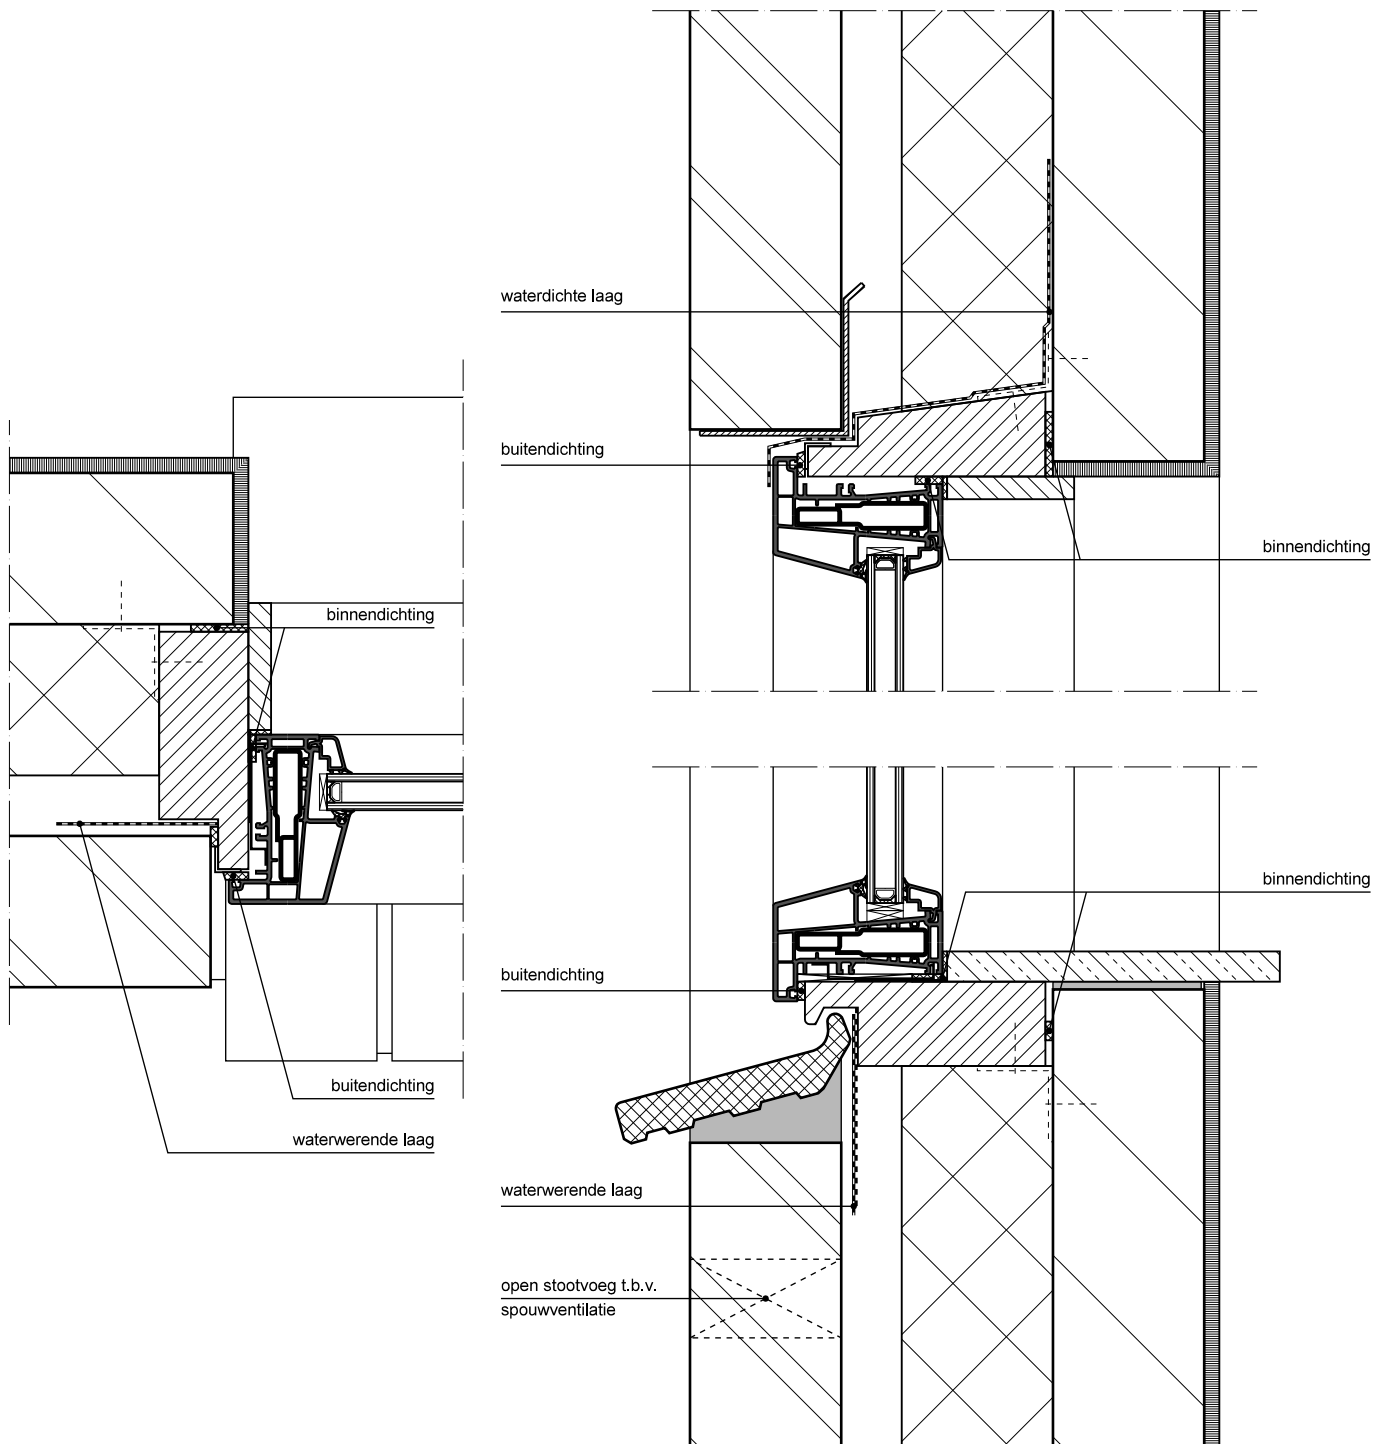


PRINCIPEDetails RENOVATIE K-VISION TREND

SCHAAL: 1:5

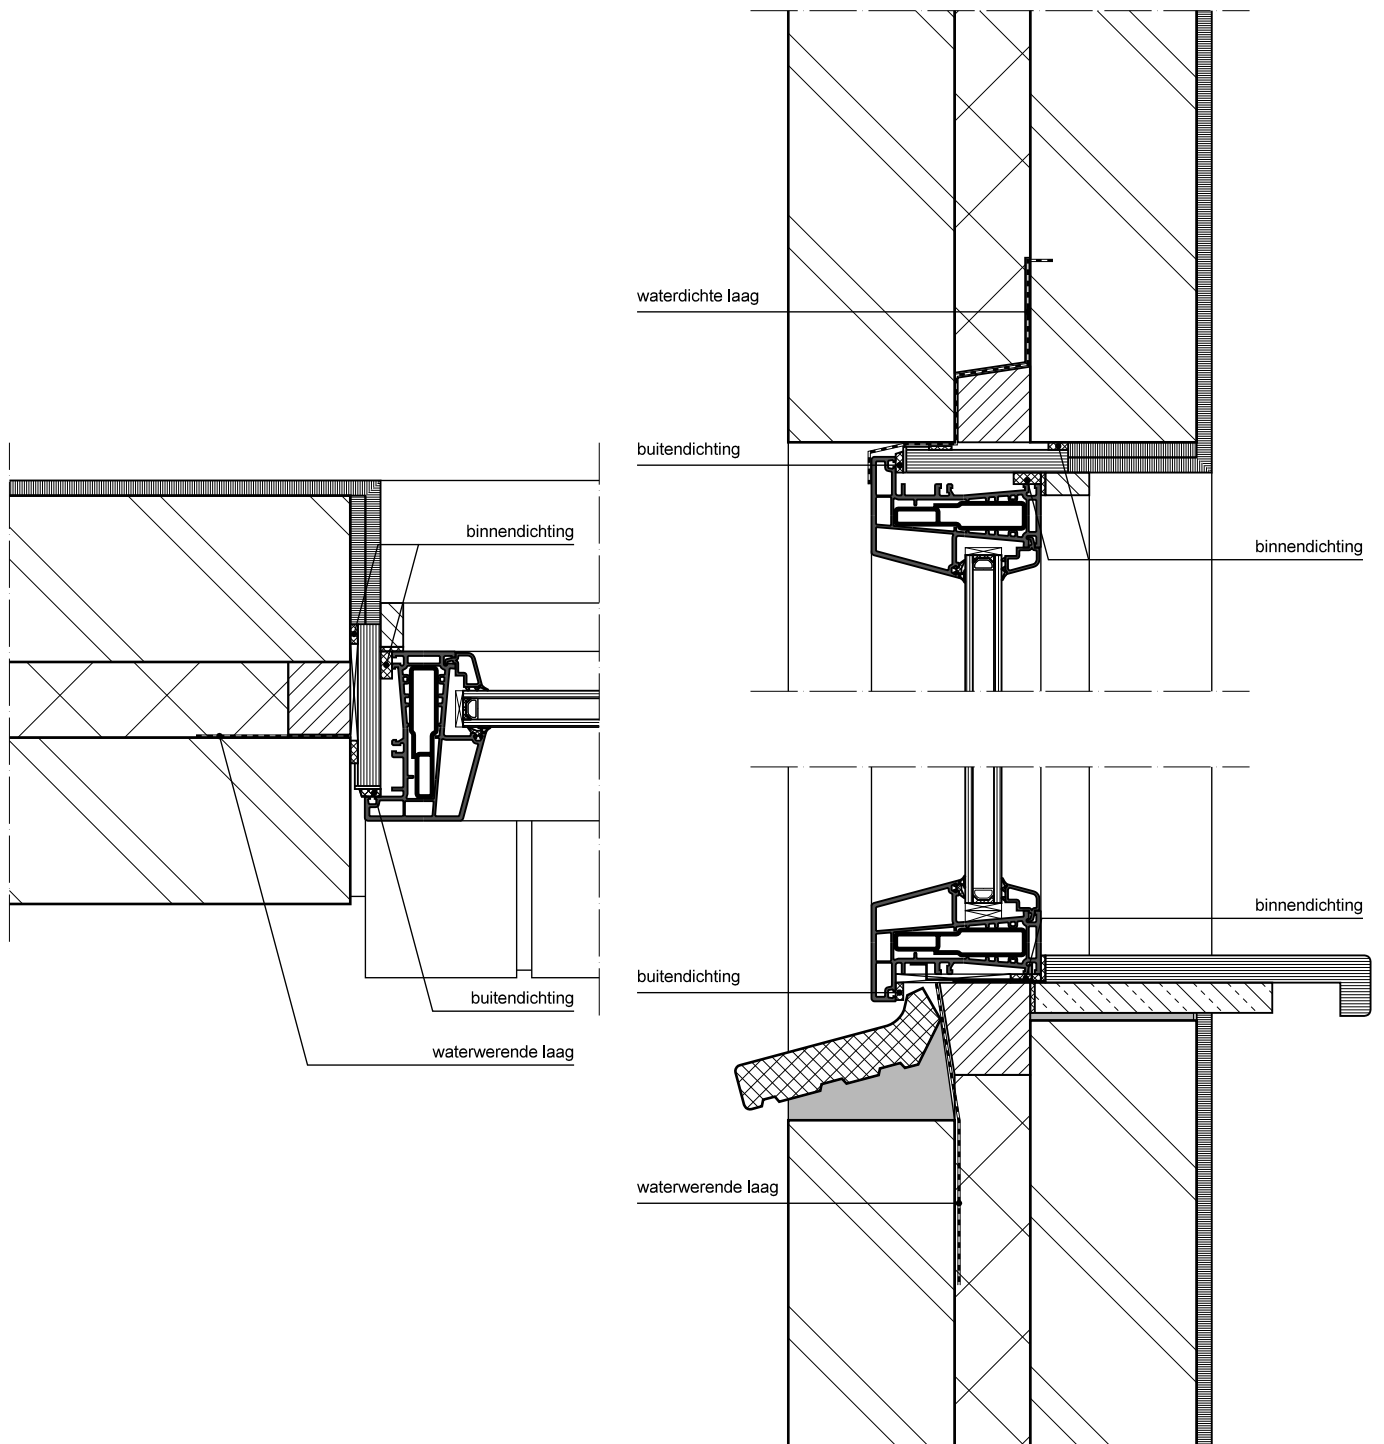

PRINCIPEDetails NIEUWBOUW BINNENPLAATSING K-VISION TREND

SCHAAL: 1:5

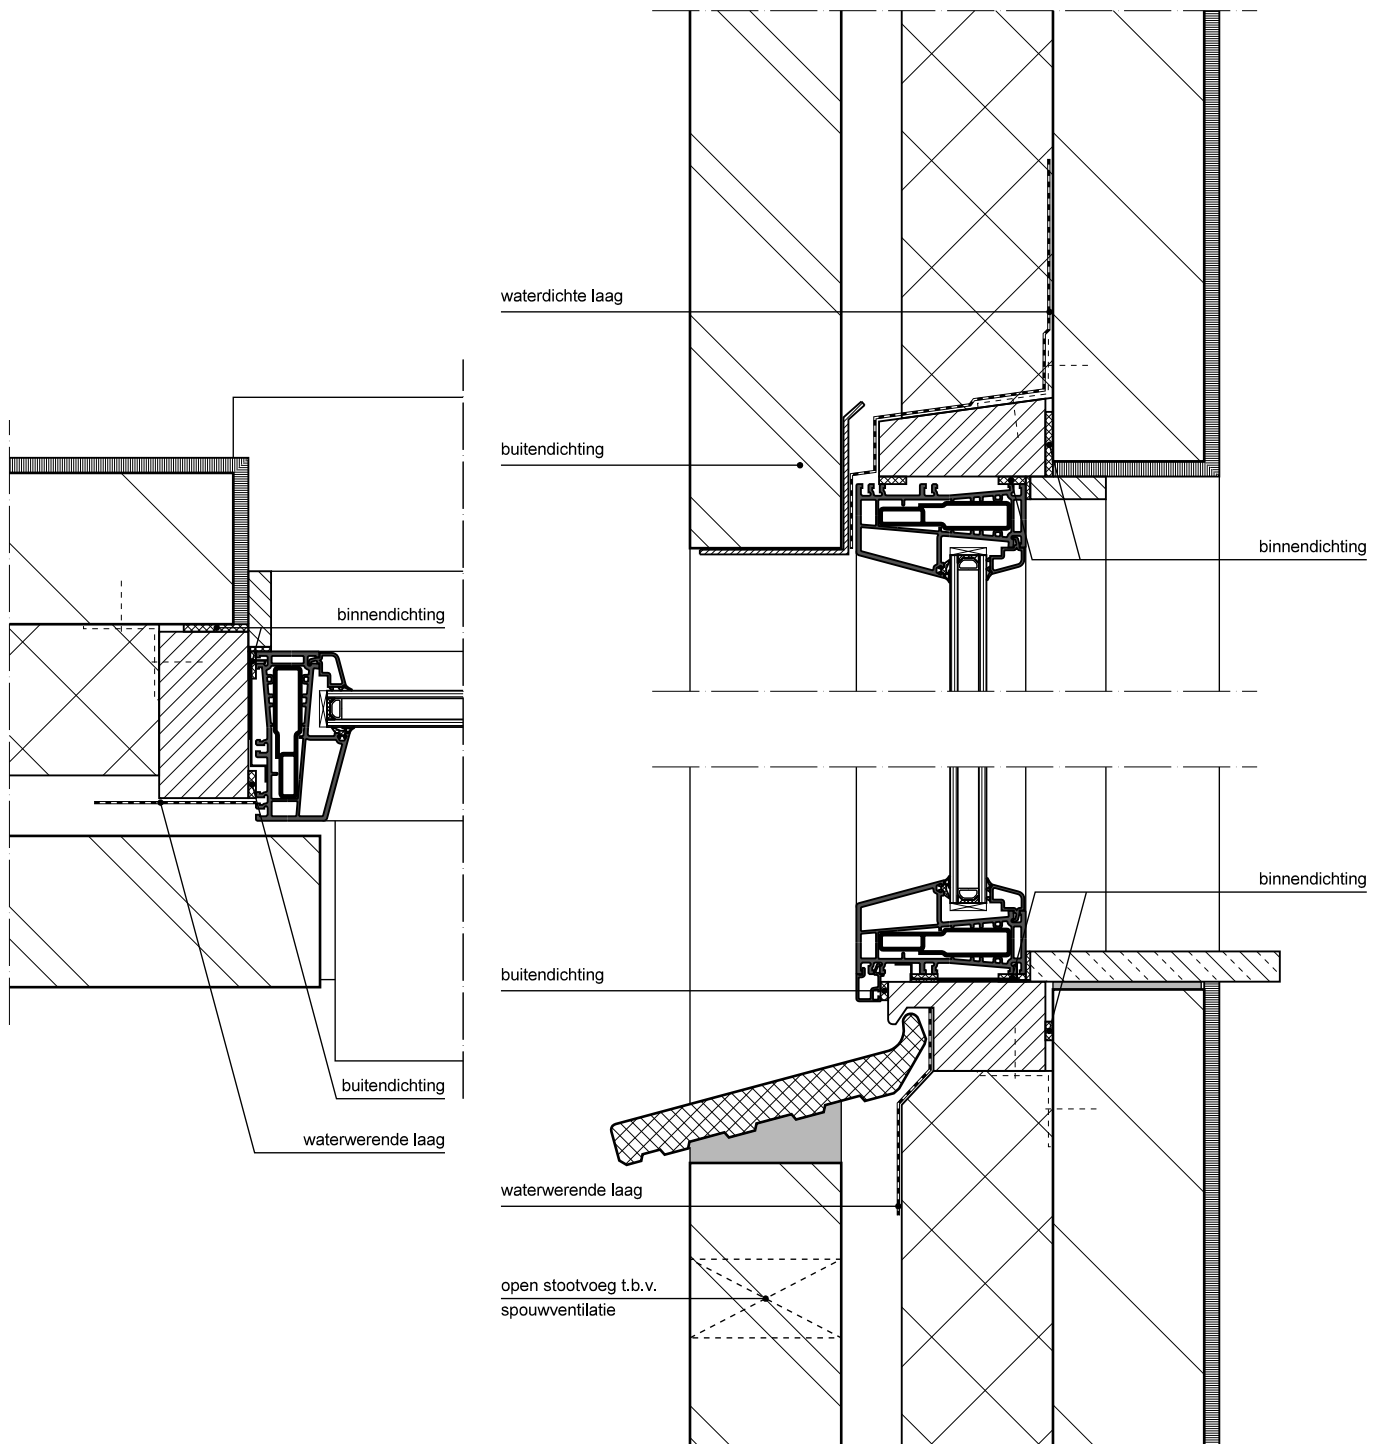

profine Nederland b.v.
Regterweistraat 13, 4181 CE Waardenburg
Postbus 2, 4180 BA Waardenburg

Telefoon: +31 (0) 418 651717
Fax: +31 (0) 418 652286
Internet: www.profine-nederland.nl
E-mail: info@profine-nederland.nl



PRINCIPEDetails VENTILATIEROOSTER BOVEN KOZIJN K-VISION TREND

SCHAAL: 1:5

